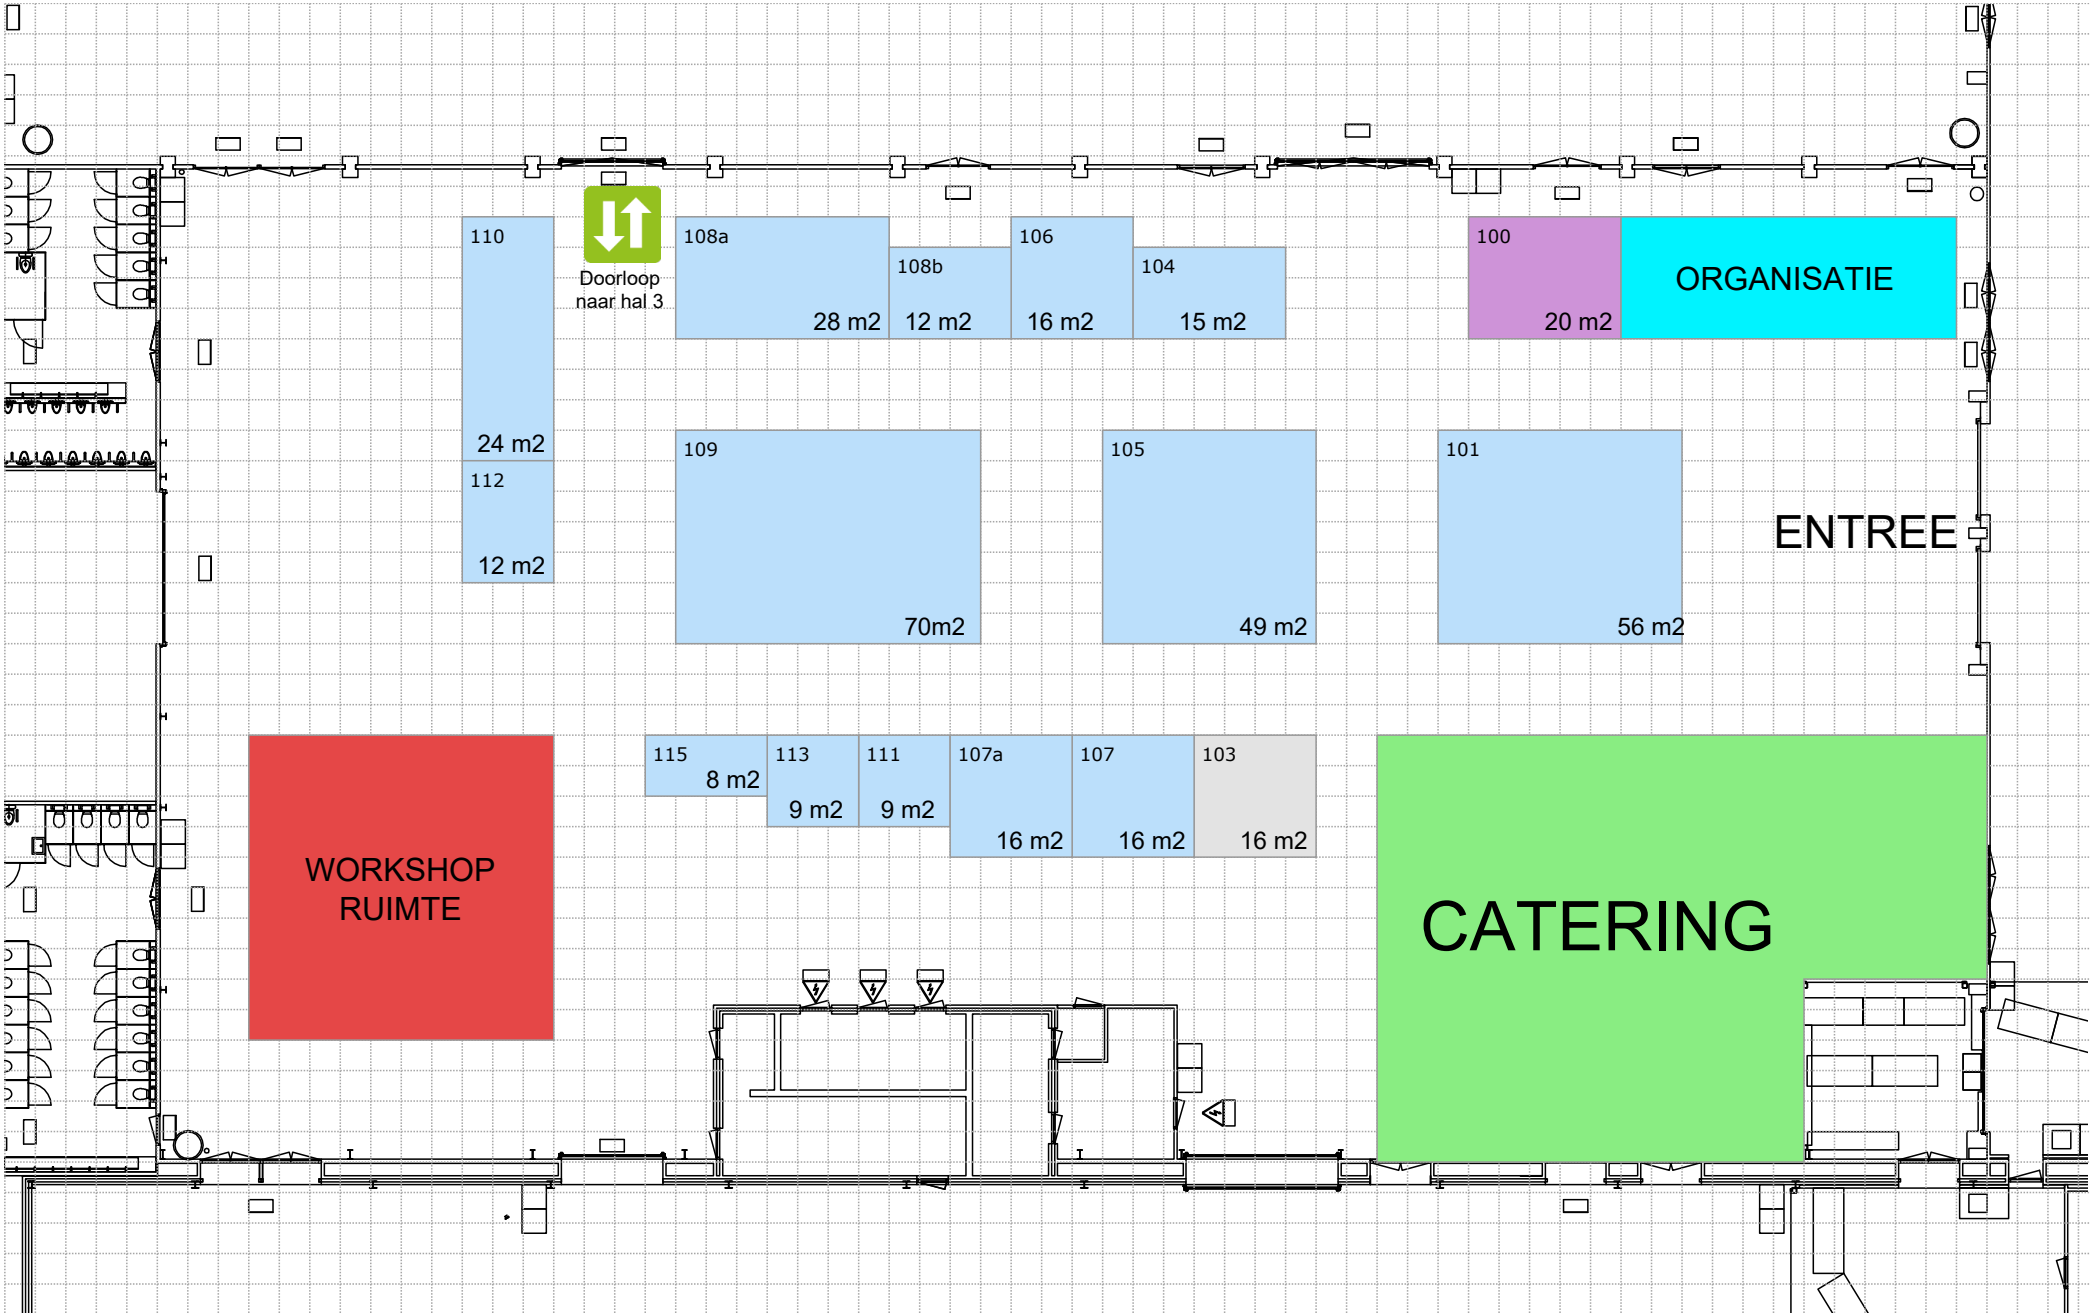
110
24 m2
112
12 m2
Doorloop
naar hal 3
108a
28 m2
108b
12 m2
106
16 m2
104
15 m2
100
20 m2
ORGANISATIE
109
70m2
105
49 m2
101
56 m2
ENTREE
115
8 m2
113
9 m2
111
9 m2
107a
16 m2
107
16 m2
103
16 m2
WORKSHOP
RUIMTE
CATERING

CATERING
SL01 SL02 SL03 SL04 SL05 SL06 SL07 SL08 SL09
701 32 m2
704 55m2
706 48 m2
713 15 m2
712 25 m2
617 32 m2
WORKSHOP RUIMTE
Plein bij workshop ruimte, 10 x 6 meter
Doorloop naar hal 4
605 12 m2
607 24 m2
611 24 m2
SPELEN EN BEWEGEN
619 12 m2
621 60 m2
623 75 m2
603 12 m2
612 12 m2
614 9 m2
618 10 m2
620 48 m2
638 12 m2
636 12 m2
634 16 m2
WORKSHOP RUIMTE
600 18 m2
608 9 m2
606 12 m2
628 24 m2
632 12 m2
Doorloop naar hal 4
500 24 m2
502 16 m2
505 90 m2
510 100 m2
520 80 m2
530 60 m2
NWP01
NWP04
NWP03
NETWERKPLEIN
NWP05
NWP07
NWP09
NWP06
NWP08
NWP10
NWP11
NWP12
NWP13
NWP14
407 30 m2
403 12 m2
400 16 m2
413 16 m2
415 16 m2
406 64 m2
421 25 m2
425 15 m2
414 45 m2
423 9 m2
416 12 m2
429 20 m2
431 16 m2
427 12 m2
433 9 m2
422 9 m2
418 20 m2
420 9 m2
437 42 m2
424 40 m2
301 24 m2
309 64 m2
315 80 m2
321 56 m2
324 16 m2
326 9 m2
328 9 m2
323 24 m2
325 12 m2
WORKSHOP RUIMTE
Doorloop naar hal 2
202 12 m2
204 32 m2
210 24 m2
214 12 m2
216 16 m2
218 16 m2
220 12 m2
222 9m2

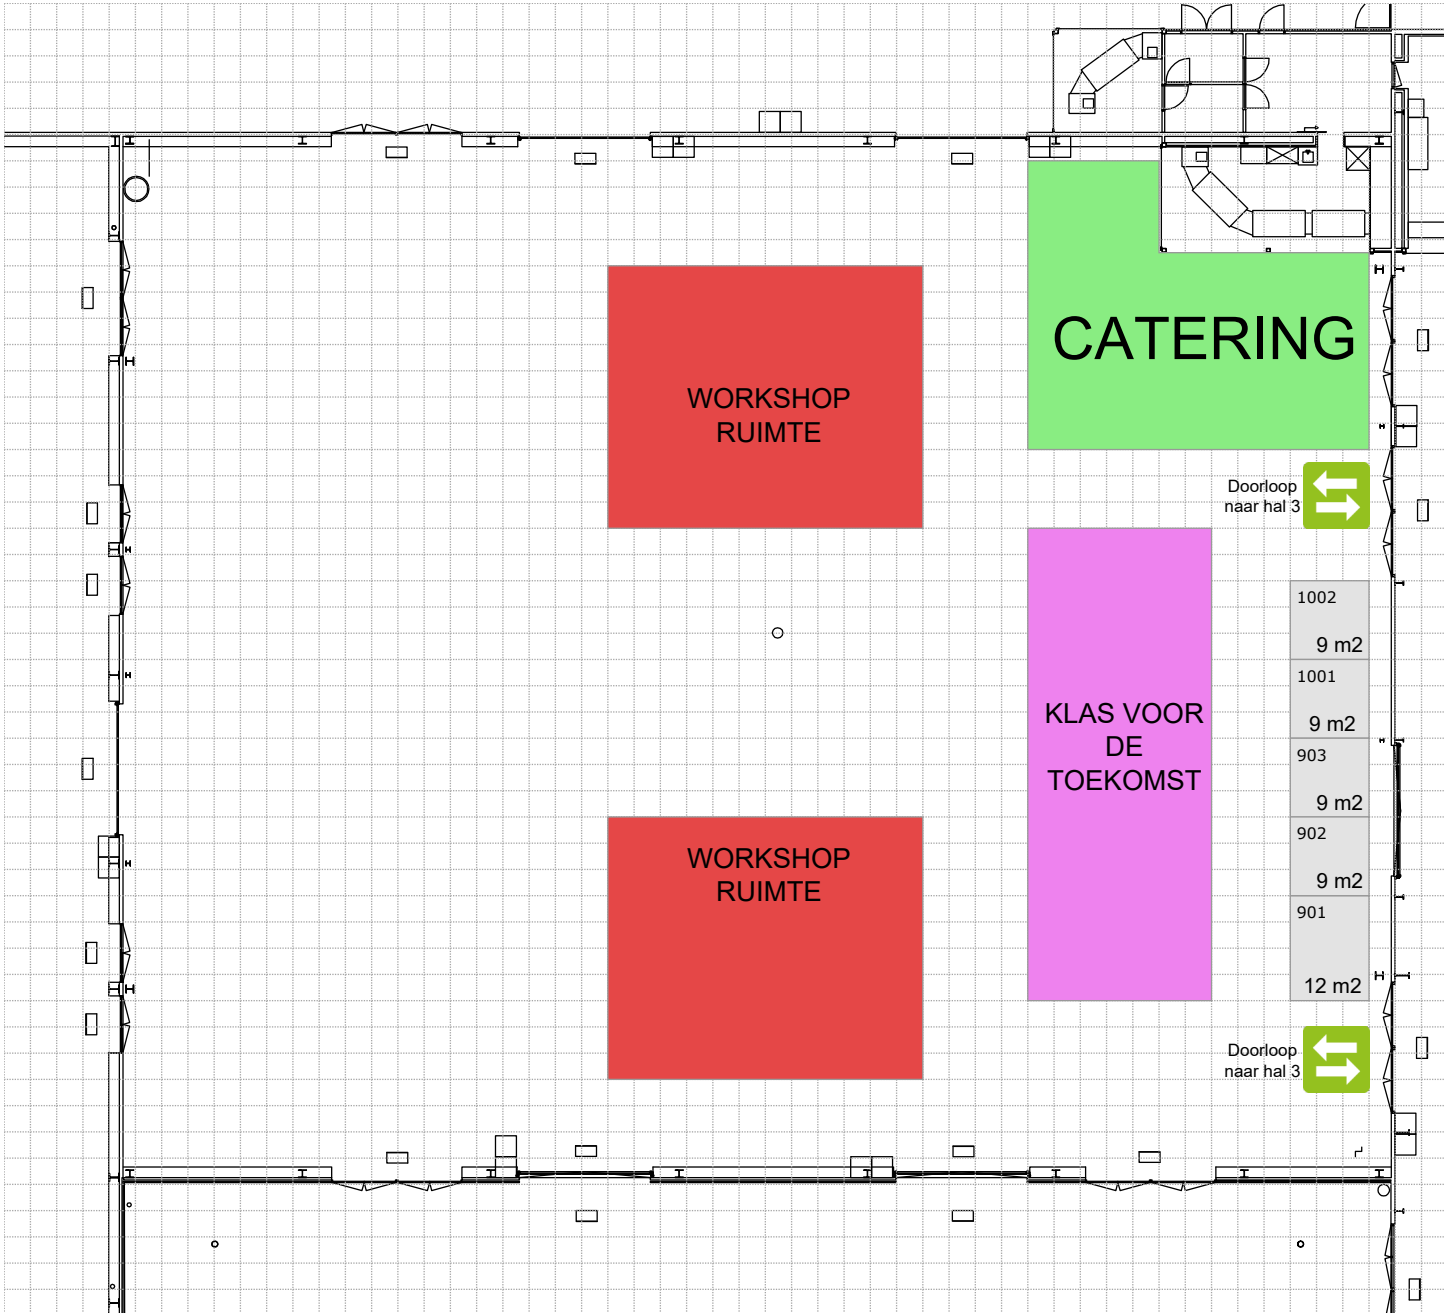
CATERING
WORKSHOP RUIMTE
WORKSHOP RUIMTE
KLAS VOOR DE TOEKOMST
Doorloop naar hal 3
Doorloop naar hal 3
1002
9 m2
1001
9 m2
903
9 m2
902
9 m2
901
12 m2